
04001031302020008



871

ΕΦΗΜΕΡΙΣ ΤΗΣ ΚΥΒΕΡΝΗΣΕΩΣ

ΤΗΣ ΕΛΛΗΝΙΚΗΣ ΔΗΜΟΚΡΑΤΙΑΣ

ΤΕΥΧΟΣ ΤΕΤΑΡΤΟ **Αρ. Φύλλου 103**

13 Φεβρουαρίου 2002

ΑΠΟΦΑΣΕΙΣ

Αριθ. 1112325/11429/Β0010

Καθορισμός των ορίων αιγιαλού και δημιουργία ζώνης παραλίας στη θέση "Δεξαμενές Μαμιδάκη" Δήμου Αγίου Νικολάου, Ν. Λασιθίου.

Ο ΥΠΟΥΡΓΟΣ ΟΙΚΟΝΟΜΙΚΩΝ

έχοντας υπόψη:

1. Τις διατάξεις του Ν. 3200/55 "περί διοικητικής αποκεντρώσεως" όπως αυτές τροποποιήθηκαν και ισχύουν σήμερα με τα Ν.Δ. 532/70, Β.Δ. 704/70, Β.Δ. 705/70, Β.Δ. 192/72, Π.Δ. 71/84, Π.Δ. 347/86, Ν. 2026/92 και Π.Δ. 97/93.

2. Τις διατάξεις του Α.Ν. 2344/40 "περί αιγιαλού και παραλίας" όπως έχουν τροποποιηθεί και συμπληρωθεί μεταγενέστερα.

3. Τις διατάξεις του άρθρου 20 του Ν. 719/77 "Περί του τρόπου σύνταξης τοπογραφικών - υψομετρικών διαγραμμάτων από ιδιώτες μηχανικούς κλπ".

4. Τις διατάξεις του Ν.Δ. 439/70 "Περί συμπληρώσεως των διατάξεων περί αιγιαλού".

5. Τις διατάξεις του άρθρου 100 του Π.Δ. 284/88 "Περί συγκροτήσεως μεταξύ άλλων και της Επιτροπής καθορισμού ορίων αιγιαλού και παραλίας και θέσεων αμμοληψίας.

6. Την υπ' αριθμ. 1078204/927/0006Α/6.8.1992 κοινή υπουργική απόφαση των Υπουργών Προεδρίας και Οικονομικών, με την οποία διατηρείται σε ισχύ η Επιτροπή καθορισμού ορίων αιγιαλού και θέσεων αμμοληψίας.

7. Τις διατάξεις του άρθρου 19 παρ. 5 του Ν.Δ. 2344/95, του άρθρου 52 παρ. 6 του Ν. 2218/94, του άρθρου 4 παρ. 7 του Ν. 2240/94, δυνάμει των οποίων αρμοδιότητες του Υπουργείου Οικονομικών που είχαν μεταβιβασθεί στους Νομάρχες, ανήκουν στον Περ/κό Δ/ντή, σε συνδυασμό με αυτές του άρθρου 14 παρ. 2 του Ν. 2399/96 με τις οποίες προβλέπεται η κατάργηση των θέσεων των Περιφερειακών Δ/ντών, οι αρμοδιότητες πλέον του οποίου περιήλθαν στο Γενικό Γραμματέα της Περιφέρειας και ασκούνται από τον Αναπληρωτή Περιφερειακό Διευθυντή.

8. Τις διατάξεις του τέταρτου εδαφίου της παραγράφου 2 του άρθρου 1 και της παρ. 6 του ιδίου άρθρου του Ν. 2503/97 "Διοίκηση, οργάνωση, στελέχωση της Περιφέρειας, ρύθμιση θεμάτων για την Τοπική Αυτοδιοίκηση και άλλες διατάξεις" (ΦΕΚ 107/Α), σύμφωνα με τις οποίες οι Περιφερειακές Υπηρεσίες του Υπουργείου Οικονομικών, που συγκροτούσαν την Περιφερειακή Διοίκηση του Νομού ή Νομαρχίας, δεν υπήχθησαν στην ενιαία οργανική μονάδα της Περιφέρειας, ούτε καταργήθηκαν, αλλά αποτελούν από 1.9.1997, Υπηρεσίες του Υπουργείου Οικονομικών.

9. Την υπ' αριθμ. 1115093/1378/Α0006/17.12.2001 (ΦΕΚ 1720 τ.Β΄ 21.12.2001) απόφαση του Υφυπουργού Οικονομικών, περί μεταβίβασης αρμοδιοτήτων του Υφυπ. Οικονομικών, στο Γενικό Γραμματέα, Γενικούς Δ/ντές του Υπ. Οικονομικών κ.λπ.

10. Την από 8.5.2001 έκθεση της κατά το άρθρο 100 του Π.Δ. 284/88 αρμόδιας Επιτροπής καθορισμού ορίων αιγιαλού και παραλίας για τον καθορισμό ορίων αιγιαλού και δημιουργία ζώνης παραλίας στη θέση "Δεξαμενές Μαμιδάκη" Δήμου Αγ. Νικολάου προ χώρου φερομένου ως ιδιοκτησίας Ευαγγελινάκη Στυλιανού και Πεδιαδίτου Ελπινίκης.

11. Το από έτος 2000 τοπογραφικό και υψομετρικό διάγραμμα, κλίμακας 1:500, αποτελούμενο από δύο (2) πινακίδες που συντάχθηκε από τον Τοπογράφο Μηχανικό Στάμο Κων/νο και το οποίο ελέγχθηκε ως προς την ακρίβεια της αποτύπωσης από τον Τοπογράφο Μηχανικό της Δ.Τ.Υ. του Υπουργείου Οικονομικών Δημήτρη Λάμπρου την 8.5.2001 και θεωρήθηκε την ίδια ημερομηνία, όπως ορίζουν οι διατάξεις του άρθρου 20 του Ν. 719/77, και συνοδεύει την έκθεση της προαναφερόμενης Επιτροπής.

12. Το με αριθμό Φ.544.5/767/8.10.2001 Αρ. Σχεδ. 1242 έγγραφο του ΓΕΝ με το οποίο συμφωνεί με τα καθορισθέντα από την Επιτροπή όρια.

13. Τις διατάξεις της παρ. 2 του άρθρου 34 του Ν. 2971/2001, αποφασίζουμε:

Επικυρώνουμε την από 8.5.2001 έκθεση της κατά το άρθρο 100 του Π.Δ. 284/88 αρμόδιας Επιτροπής περί χάραξης των ορίων αιγιαλού και δημιουργία ζώνης παραλίας στη θέση "Δεξαμενές Μαμιδάκη" Δήμου Αγίου Νικολάου, καθώς επίσης και το από έτος 2000 σχετικό με τη χάραξη, τοπογραφικό - υψομετρικό διάγραμμα, κλίμακας 1:500 σε δύο (2) πινακίδες που συντάχθηκε από τον Τοπογράφο Μηχανικό Στάμο Κων/νο και το οποίο ελέγχθηκε ως προς την ακρίβεια της αποτύπωσης από τον Τοπογράφο Μηχανικό της Δ.Τ.Υ. του Υπουργείου Οικονομικών και θεωρήθηκε την ίδια ημερομηνία, όπως ορίζουν οι διατάξεις του άρθρου 20 του Ν. 719/77.

Στο τοπογραφικό διάγραμμα, καθορίσθηκε από την αρμόδια Επιτροπή, όπως πιο πάνω αναφέρεται, η οριογραμμή του αιγιαλού με κόκκινη συνεχόμενη πολυγωνική γραμμή με στοιχεία 17α-1-2-3-.14-15-16-10α, της οποίας οι κορυφές εξασφαλίζονται με συντεταγμένες του Κρατικού Δικτύου (προβολή ΗΑΤΤ).

Την οριογραμμή της παραλίας με κίτρινη συνεχόμενη πολυγωνική γραμμή και με στοιχεία 17α'-1'-2'-3'-.14'-15'-16'-10α' της οποίας οι κορυφές εξασφαλίζονται με συντεταγμένες του Κρατικού δικτύου (προβολή ΗΑΤΤ).

Αποφαίνεται ότι δεν υφίσταται παλαιός αιγιαλός.

Καθορίζεται ζώνη παραλίας πλάτους 10 μέτρων.

Η παρούσα απόφαση μαζί με την έκθεση και το διάγραμμα της Επιτροπής να δημοσιευθούν στην Εφημερίδα της Κυβερνήσεως.

Αθήνα, 17 Ιανουαρίου 2002

Με εντολή Υπουργού
Ο Γενικός Διευθυντής
Δημ. Περιουσίας και Εθνικών Κληροδοτημάτων
ΣΠ. Ι. ΣΤΑΘΗΣ

Τεχνική Έκθεση
Καθορισμού Ορίων Αιγιαλού - Παραλίας

Στον Άγιο Νικόλαο σήμερα την 8.5.2001
οι παρακάτω:

1. Λασιθιωτάκη Μαρία Προϊσταμένη Κτηματικής Υπηρεσίας Λασιθίου.

2. Λάμπρου Δημήτριος Τοπογράφος Μηχανικός Διευθυντής της Διεύθυνσης Τεχνικών Υπηρεσιών και Στέγασης του Υπουργείου Οικονομικών.

3. Τσιρόπουλος Βασίλειος Λιμενάρχης Αγίου Νικολάου.

Αποτελούντες την επιτροπή Καθορισμού Ορίων Αιγιαλού - Παραλίας που προβλέπεται από το άρθρο 5 του Α.Ν. 263/88 "περί οργανισμού Υπουργείου Οικονομικών" συγκροτηθείσα με την 4126/29.8.2000 απόφαση του Προϊσταμένου της Οικονομικής Επιθεώρησης Κρήτης, μεταβήκαμε επί τόπου στην περιοχή Δεξαμενές Μαμιδάκη Δήμου Αγίου Νικολάου και αφού λάβαμε υπ' όψιν:

Α. Το από Οκτώβριο 2000 τοπογραφικό διάγραμμα που συνέταξε ο μηχανικός Κων/νος Γ. Στάμος σε κλίμακα 1:500 σε 2 πινακίδες που ελέγχθησαν την 8.5.2001 από τον τοπογράφο μηχανικό Δημήτρη Λάμπρου και θεωρήθησαν από την Προϊσταμένη της Κτηματικής Υπηρεσίας Λασιθίου Μαρία Λαθιωτάκη την ίδια ημερομηνία.

β. Τις σχετικές διατάξεις του Α.Ν. 2344/40 περί Αιγιαλού και παραλίας όπως τροποποιήθηκε καθώς και τη σχετική με αυτόν δικαστηριακή και διοικητική νομολογία.

γ. Την από 19.10.2000 αίτηση του Στυλιανού Ευαγγελινάκη.

δ. Τα στοιχεία [που προέκυψαν από την επιτόπια μετάβαση την 8.5.2001 σχετικά με την μορφολογία της περιοχής.

ε. Το γεγονός ότι ο Αιγιαλός παραλία καθορίζεται για πρώτη φορά.

ζ. Τις υπ' αριθ 494/3.3.89 και 1139/17.10.90 αποφάσεις του Νομάρχη Λασιθίου με τις οποίες επικυρώθηκαν τα όρια αιγιαλού - παραλίας δυτικά και ανατολικά αντίστοιχα του υπό καθορισμού αιγιαλού - παραλίας, αποφασίζουμε:

Καθορίζουμε στα πιο πάνω τοπογραφικά διαγράμματα:

1. Την οριογραμμή του αιγιαλού με κόκκινη συνεχή πολυγωνική γραμμή και με στοιχεία 17α - 1 - 2 - 3 ... 14 - 15 - 16 - 10α.

2. Την οριογραμμή της παραλίας με κίτρινη συνεχή πολυγωνική γραμμή και με στοιχεία 17'α - 1' - 2' - 3' ... 14' - 15' - 16' - 10α'.


Οι κορυφές των οριογραμμών αιγιαλού παραλίας εξασφαλίζονται με συντεταγμένες από το κρατικό δίκτυο (προβολή ΗΑΤΤ) όπως φαίνονται στους πίνακες που υπάρχουν τυπωμένοι στα τοπογραφικά διαγράμματα.

Καθορίζεται ζώνη παραλίας πλάτους 10 μέτρων.

Η επιτροπή αποφαίνεται ότι δεν υπάρχει παλαιός αιγιαλός.

Η επιτροπή

ΜΑΡΙΑ ΛΑΘΙΩΤΑΚΗ
ΔΗΜΗΤΡΗΣ ΛΑΜΠΡΟΥ
ΒΑΣΙΛΕΙΟΣ ΤΣΙΡΟΠΟΥΛΟΣ

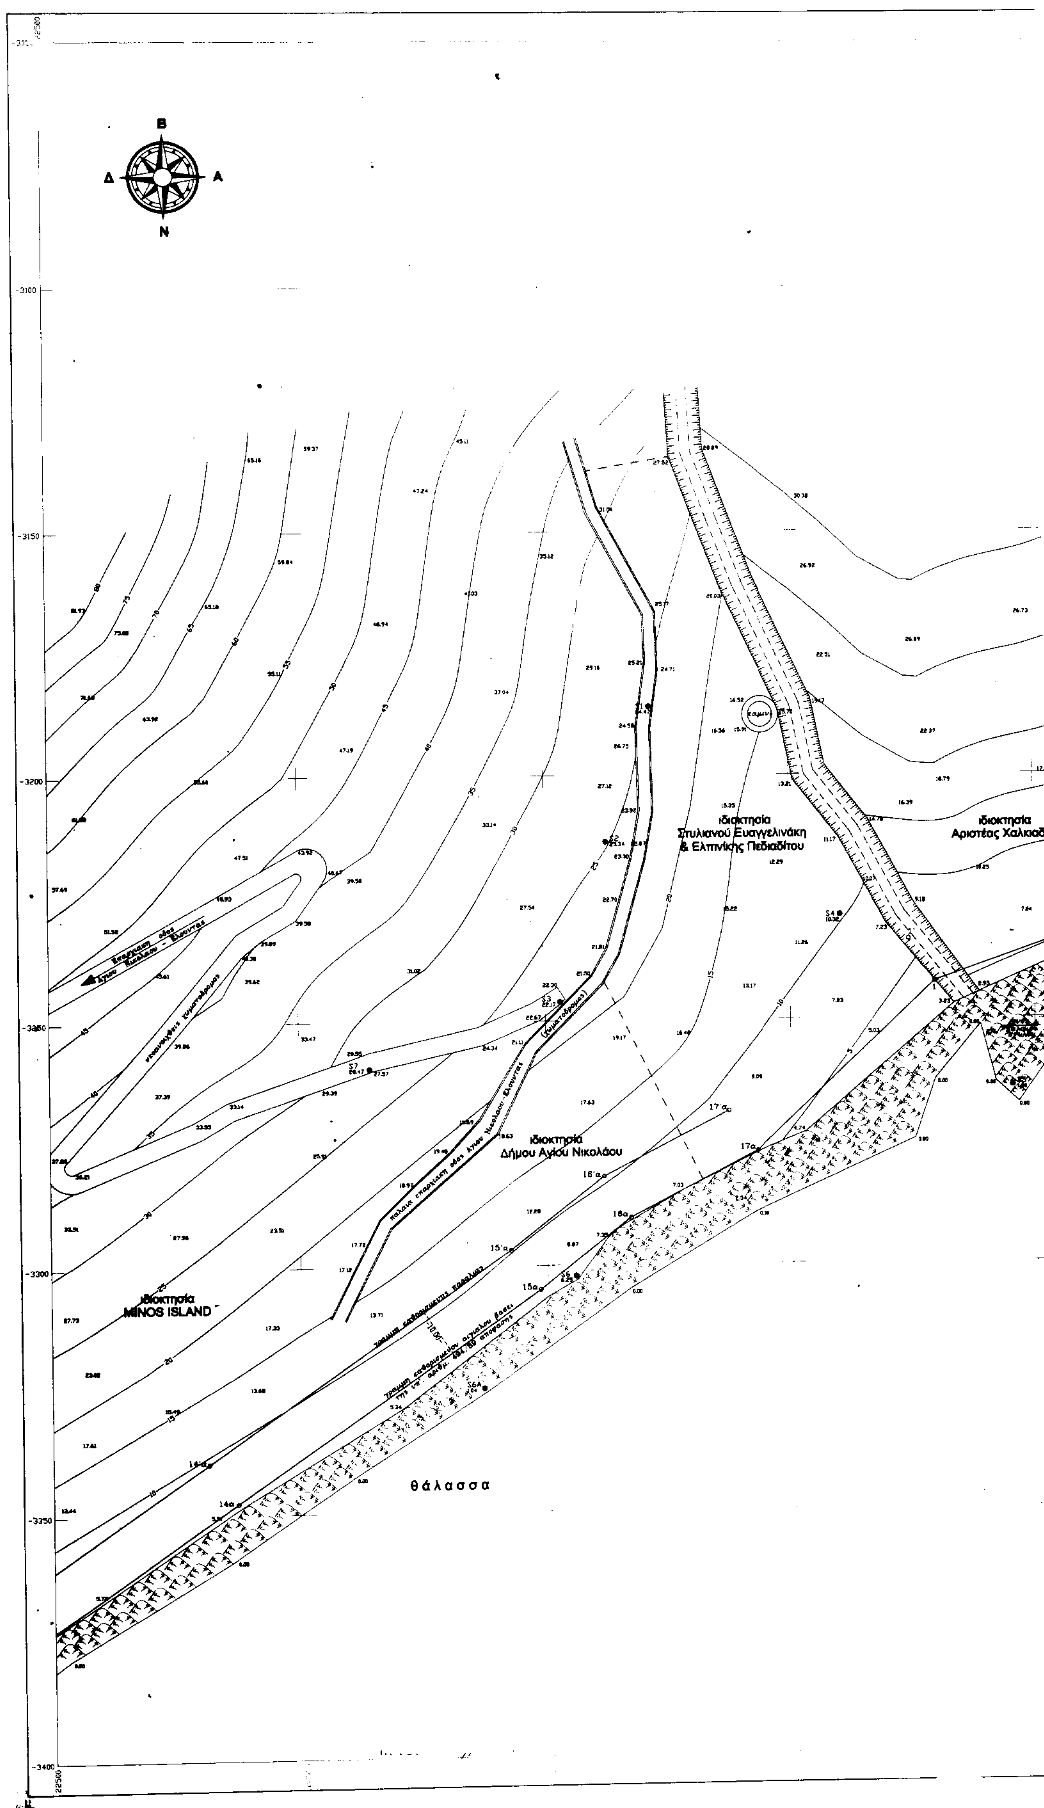

Β
Δ
Α
Ν
-3100
-3150
-3200
-3300
-3400
Ιδιοκτησία
Στυλιανού Ευαγγελινάκη
& Ελπινίκης Πεδιαδίτου
Ιδιοκτησία
Αριστέας Χαλκιαδ
Ιδιοκτησία
Δήμου Αγίου Νικολάου
Ιδιοκτησία
MINOS ISLAND
θάλασσα

Ιδιοκτησία
Αριστέας Χαλιαδάκη

γραμμή παραλίας

γραμμή αιγιαλού

θάλασσα

ΕΘΝΙΚΟ ΤΥΠΟΓΡΑΦΕΙΟ
Για τεχνικούς λόγους στο σχεδιάγραμμα έγινε σμίκρυνση κατά ποσοστό 33 %

ΠΑΡΑΤΗΡΗΣΕΙΣ

- Το σύστημα των συντεταγμένων είναι εξαρτημένο από το κρατικό δίκτυο
  (Κ.Φ.Χ. 1:50.000 ΑΓΙΟΣ ΝΙΚΟΛΑΟΣ φ=35°15' λ=1°45').
- Ως υψομετρική αφετηρία έχει ληφθεί η μέση στάθμη της θάλασσας.
- Η ισοδιάσταση των υψομετρικών καμπυλών είναι 1,0 μ.
- Οι γραμμές των καθορισμένων αιγιαλών και παραλιών, που εμφανίζοντα
  (με τα στοιχεία : 14α,15α,16α,17α και 14'α,15'α,16'α,17'α
  και : 10α,9α,8α,7α,6α και 10'α,9'α,8'α,7'α,6'α)
  έχουν καθοριστεί με την 494/89 απόφαση της αρμόδιας επιτροπής
  και με την 1139/17-10-1990 Απ. Νομάρχη Λασιθίου (Φ.Ε.Κ. 637 Δ / 199
- Οι συντεταγμένες των κορυφών των καθορισμένων αιγιαλών είναι οι εξ

ΠΙΝΑΚΑΣ ΣΥΝΤΕΤΑΓΜΕΝΩΝ ΚΟΡΥΦΩΝ ΚΑΘΟΡΙΣΜΕΝΟΥ ΑΙΓΙΑΛΟΥ
(Αρ. απόφασης 494/89)

Α/Α	ΑΡΙΘΜΟΣ ΚΟΡΥΦΗΣ	Χ	Ψ
1	14α	22536.85	-3447.88
2	15α	22588.47	-3304.80
3	16α	22817.00	-3290.40
4	17α	22843.00	-3277.00

ΠΙΝΑΚΑ[Σ] ΚΟΡΥΦΩΝ ΚΑ[...]
(Απ. Νομάρχη [...]

Α/Α	ΑΡΙΘ[ΜΟΣ] ΚΟΡΥ[ΦΗΣ]
1	6α
2	7α
3	8α
4	9α
5	10α

- Οι συντεταγμένες των πολυγωνικών σημείων που χρησιμοποιήθηκαν γι

ΠΙΝΑΚΑΣ ΣΥΝΤΕΤΑΓΜΕΝΩΝ ΠΟΛΥΓΩΝΙΚΩΝ ΣΗΜΕΙΩΝ

Α/Α	ΚΩΔΙΚΟΣ ΠΟΛΥΓΩΝΙΚΟΥ ΣΗΜΕΙΟΥ	Χ	Ψ	Η
1	Β1	22821.832	-3186.841	24.468
2	Β2	22812.888	-3213.886	26.344
3	Β3	22803.048	-3240.086	22.168
4	Β4	22880.337	-3226.817	10.321
5	Β5	22886.326	-3283.837	1.786
6	Β6	22806.888	-3302.108	8.280
7	Β6Α	22886.786	-3324.846	1.040
8	Β7	22884.277	-3289.671	28.472
9	Β8	22787.384	-3182.632	19.881
10	Β9	22838.083	-3167.470	5.886
11	Β10	23043.848	-3189.440	0.123
12	Β11	23148.448	-3119.837	20.784
13	Β12	23194.788	-3130.302	13.071
14	Β13	23288.147	-3084.731	19.172
15	Β14	23348.808	-3088.810	1.240

- Οι συντεταγμένες των κορυφών των γραμμών του αιγιαλού και της παρ

ΠΙΝΑΚΑΣ ΣΥΝΤΕΤΑΓΜΕΝΩΝ ΚΟΡΥΦΩΝ ΓΡΑΜΜΗΣ ΑΙΓΙΑΛΟΥ

ΑΡΙΘΜΟΣ ΚΟΡΥΦΗΣ	Χ	Ψ
1	22679.63	-3242.44
2	22728.30	-3225.38
3	22767.80	-3207.98
4	22797.06	-3187.06
5	22817.83	-3180.12
6	22843.62	-3175.81
7	22937.40	-3169.47
8	22983.83	-3157.82
9	23022.74	-3153.75
10	23088.12	-3134.33
11	23131.35	-3132.74
12	23184.77	-3130.30
13	23264.06	-3119.86
14	23297.37	-3112.13
15	23313.67	-3104.00
16	23330.93	-3094.98


ΠΙΝΑΚΑΣ ΣΥΝΤ[...] ΚΟΡΥΦΩΝ ΓΡΑΜ[...]

ΑΡΙΘΜΟΣ ΚΟΡΥΦΗΣ	Χ
1'	226[...]
2'	227[...]
3'	227[...]
4'	227[...]
5'	228[...]
6'	228[...]
7'	229[...]
8'	229[...]
9'	230[...]
10'	230[...]
11'	231[...]
12'	231[...]
13'	232[...]
14'	232[...]
15'	233[...]
16'	233[...]

- Η γραμμή της παραλίας τίθεται παράλληλα στη γραμμή του αιγιαλού, σ
- Το παρόν Τοπογραφικό Διάγραμμα συνοδεύει την από 8-5-2001
  Έκθεση της Επιτροπής Καθορισμού των ορίων Αιγιαλού και Παραλίας.

Ελέγχθηκε γιάτην ακρίβεια της αποτύπωσης 8-5-2001
Ο ΜΗΧΑΝΙΚΟΣ

ΛΑΜΠΡΟΥ ΔΗΜΗΤΡΙΟΣ

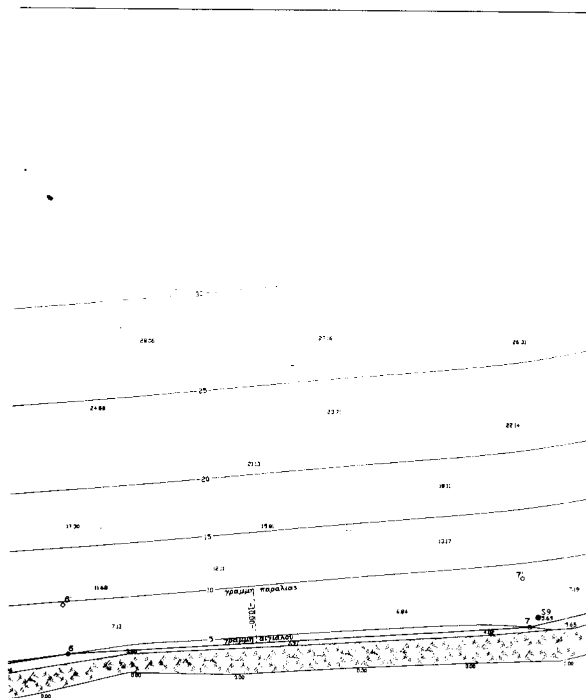

ΠΑΡΑΤΗΡΗΣΕΙΣ

- Το σύστημα των συντεταγμένων είναι εξαρτημένο από το κρατικό δίκτυο. (Προβολή HATT). (Κ.Φ.Χ. 1:50.000 ΑΓΙΟΣ ΝΙΚΟΛΑΟΣ φ=35°15' λ=1°45').
- Ως υψομετρική αφετηρία έχει ληφθεί η μέση στάθμη της θάλασσας.
- Η ισοδιάσταση των υψομετρικών καμπυλών είναι 1,0 μ.
- Οι γραμμές των καθορισμένων αιγιαλών και παραλιών, που εμφανίζονται στα τοπογραφικά διαγράμματα, (με τα στοιχεία : 14α,15α,16α,17α και 14'α,15'α,16'α,17'α και : 10α,9α,8α,7α,6α και 10'α,9'α,8'α,7'α,6'α) έχουν καθορισθεί με την 494/89 απόφαση της αρμόδιας επιτροπής και με την 1139/17-10-1990 Απ. Νομάρχη Λασιθίου (Φ.Ε.Κ. 637 Δ / 1990), αντίστοιχα.
- Οι συντεταγμένες των κορυφών των καθορισμένων αιγιαλών είναι οι εξής:

ΠΙΝΑΚΑΣ ΣΥΝΤΕΤΑΓΜΕΝΩΝ ΚΟΡΥΦΩΝ ΚΑΘΟΡΙΣΜΕΝΟΥ ΑΙΓΙΑΛΟΥ
(Αρ. απόφασης 494/89)

Α/Α	ΑΡΙΘΜΟΣ ΚΟΡΥΦΗΣ	Χ	Ψ
1	14α	22536.86	-3447.88
2	15α	22586.47	-3304.80
3	16α	22817.00	-3280.40
4	17α	22843.00	-3277.00

ΠΙΝΑΚΑΣ ΣΥΝΤΕΤΑΓΜΕΝΩΝ ΚΟΡΥΦΩΝ ΚΑΘΟΡΙΣΜΕΝΟΥ ΑΙΓΙΑΛΟΥ
(Απ. Νομάρχη 1139/17-10-90 Φ.Ε.Κ. 637 Δ/90)

Α/Α	ΑΡΙΘΜΟΣ ΚΟΡΥΦΗΣ	Χ	Ψ
1	6α	23433.94	-2969.74
2	7α	23427.47	-2990.58
3	8α	23421.32	-3009.81
4	9α	23388.07	-3048.33
5	10α	23348.75	-3086.28

- Οι συντεταγμένες των πολυγωνικών σημείων που χρησιμοποιήθηκαν για την αποτύπωση της περιοχής είναι οι εξής:

ΠΙΝΑΚΑΣ ΣΥΝΤΕΤΑΓΜΕΝΩΝ ΠΟΛΥΓΩΝΙΚΩΝ ΣΗΜΕΙΩΝ

Α/Α	ΚΩΔΙΚΟΣ ΠΟΛΥΓΩΝΙΚΟΥ ΣΗΜΕΙΟΥ	Χ	Ψ	Η
1	S1	22621.632	-3185.841	24.469
2	S2	22612.566	-3213.566	25.344
3	S3	22603.046	-3246.095	22.166
4	S4	22660.337	-3228.617	10.321
5	S5	22696.329	-3263.937	1.796
6	S6	22606.666	-3302.109	6.250
7	S6A	22586.796	-3324.846	1.040
8	S7	22664.277	-3259.571	28.472
9	S8	22787.364	-3152.632	19.661
10	S9	22939.093	-3167.470	5.893
11	S10	23043.549	-3169.440	0.123
12	S11	23148.446	-3116.637	20.784
13	S12	23194.785	-3130.302	13.071
14	S13	23296.147	-3094.731	19.172
15	S14	23346.909	-3096.910	1.240

- Οι συντεταγμένες των κορυφών των γραμμών του αιγιαλού και της παραλίας είναι οι εξής:


ΠΙΝΑΚΑΣ ΣΥΝΤΕΤΑΓΜΕΝΩΝ ΚΟΡΥΦΩΝ ΓΡΑΜΜΗΣ ΑΙΓΙΑΛΟΥ

ΑΡΙΘΜΟΣ ΚΟΡΥΦΗΣ	Χ	Ψ
1	22679.63	-3242.44
2	22729.30	-3225.39
3	22757.80	-3207.56
4	22797.06	-3187.06
5	22817.83	-3180.12
6	22843.62	-3175.81
7	22937.40	-3169.47
8	22983.83	-3157.62
9	23022.74	-3153.75
10	23088.12	-3134.33
11	23131.36	-3132.74
12	23194.77	-3130.30
13	23264.06	-3119.86
14	23297.37	-3112.13
15	23313.67	-3104.00
16	23330.93	-3094.98

ΠΙΝΑΚΑΣ ΣΥΝΤΕΤΑΓΜΕΝΩΝ ΚΟΡΥΦΩΝ ΓΡΑΜΜΗΣ ΠΑΡΑΛΙΑΣ

ΑΡΙΘΜΟΣ ΚΟΡΥΦΗΣ	Χ	Ψ
1'	22674.31	-3233.71
2'	22724.01	-3216.29
3'	22752.69	-3198.84
4'	22790.12	-3177.82
5'	22815.41	-3170.38
6'	22842.45	-3165.87
7'	22936.63	-3158.55
8'	22982.09	-3147.95
9'	23020.78	-3143.90
10'	23086.49	-3124.38
11'	23130.97	-3122.75
12'	23193.70	-3120.34
13'	23252.31	-3110.02
14'	23294.20	-3102.54
15'	23309.20	-3096.05
16'	23323.99	-3087.32

- Η γραμμή της παραλίας τίθεται παράλληλα στη γραμμή του αιγιαλού, σε απόσταση 10,0 μέτρων.
- Το παρόν Τοπογραφικό Διάγραμμα συνοδεύει την από 8-5-2001 Έκθεση της Επιτροπής Καθορισμού των ορίων Αιγιαλού και Παραλίας.

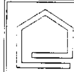

Ελέγχθηκε γιάτην ακρίβεια της αποτύπωσης 8-5-2001
Ο ΜΗΧΑΝΙΚΟΣ

ΛΑΜΠΡΟΥ ΔΗΜΗΤΡΙΟΣ


Θεωρήθηκε 8-5-2001
Η ΠΡΟΙΣΤΑΜΕΝΗ ΤΗΣ ΚΤΗΜΑΤΙΚΗΣ ΥΠΗΡΕΣΙΑΣ ΤΟΥ ΔΗΜΟΣΙΟΥ Ν. ΛΑΣΙΘΙΟΥ

ΛΑΘΙΩΤΑΚΗ ΜΑΡΙΑ


ΥΠΟΜΝΗΜΑ

- γραμμή αιγιαλού
- γραμμή παραλίας
- ξερολιθιά
- φρύδι πρανούς ρέματος
- κοίτη ρέματος
- όριο ιδιοκτησίας
- συμβολισμός βραχώδους έκτασης
- πολυγωνικό σημείο
- υψομετρικό σημείο

ΑΠΟΣΠΑΣΜΑ Φ.Χ. Γ.Υ.Σ. ΚΛΙΜΑΚΑΣ 1:50.000 (ΑΓΙΟΣ ΝΙΚΟΛΑΟΣ)

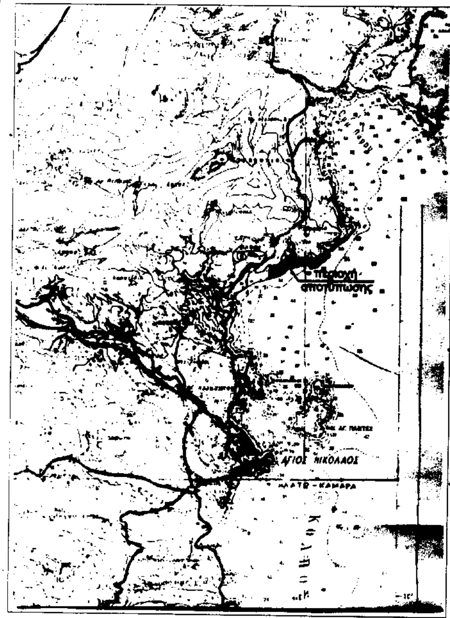

ΔΙΑΝΟΜΗ ΠΙΝΑΚΙΔΩΝ

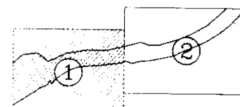

ΑΡ. ΠΙΝΑΚΙΔΑΣ: 1


ΓΡΑΦΕΙΟ ΜΕΛΕΤΩΝ
ΝΙΚΟΣ ΠΑΡΑΟΥΛΑΚΗΣ - ΑΡΧΙΤΕΚΤΩΝ ΜΗΧ.
ΑΓΙΟΣ ΝΙΚΟΛΑΟΣ - ΑΚΤΗ Σ. ΚΟΥΝΔΟΥΡΟΥ 23 - ΤΗΛ. 23363

ΙΔΙΟΚΤΗΤΕΣ :	Ευαγγελινάκης Στυλιανός Πεδιαδίτου Ελπινίκη
ΕΡΓΟ :	Αποτύπωση παραλίας γιά τον καθορισμό των γραμμών αιγιαλού και παραλίας
ΘΕΣΗ :	"Δεξαμενές ΜΑΜΙΔΑΚΗ" Άγιος Νικόλαος - Νομός Λασιθίου
ΑΡΜΟΔΙΑ Δ.Ο.Υ. :	Αγίου Νικολάου
ΜΕΛΕΤΗΤΗΣ :	ΣΤΑΜΟΣ ΚΩΝΣΤΑΝΤΙΝΟΣ

θέμα σχεδίου ΤΟΠΟΓΡΑΦΙΚΟ ΔΙΑΓΡΑΜΜΑ	*κλίμακα σχεδίου* 1 : 500 *ισοδιάσταση* 1,00μ.
ημερομηνία Οκτώβριος 2000	*αρ. σχεδίου* 1

Ο ΣΥΝΤΑΞΑΣ

ΣΤΑΜΟΣ Γ. ΚΩΝ/ΝΟΣ
ΠΤΥΧ. ΤΟΠΟΓΡΑΦΟΣ ΜΗΧΑΝΙΚΟΣ Τ.Ε.
ΑΡΙΘΜΟΣ ΜΗΤΡΩΟΥ Ε.Ε.Τ.Ε.Μ. 19479
ΚΑΤΩ ΧΩΡΙΟ Τ.Κ.: 72200 ΙΕΡΑΠΕΤΡΑ
ΤΗΛ. [illegible]

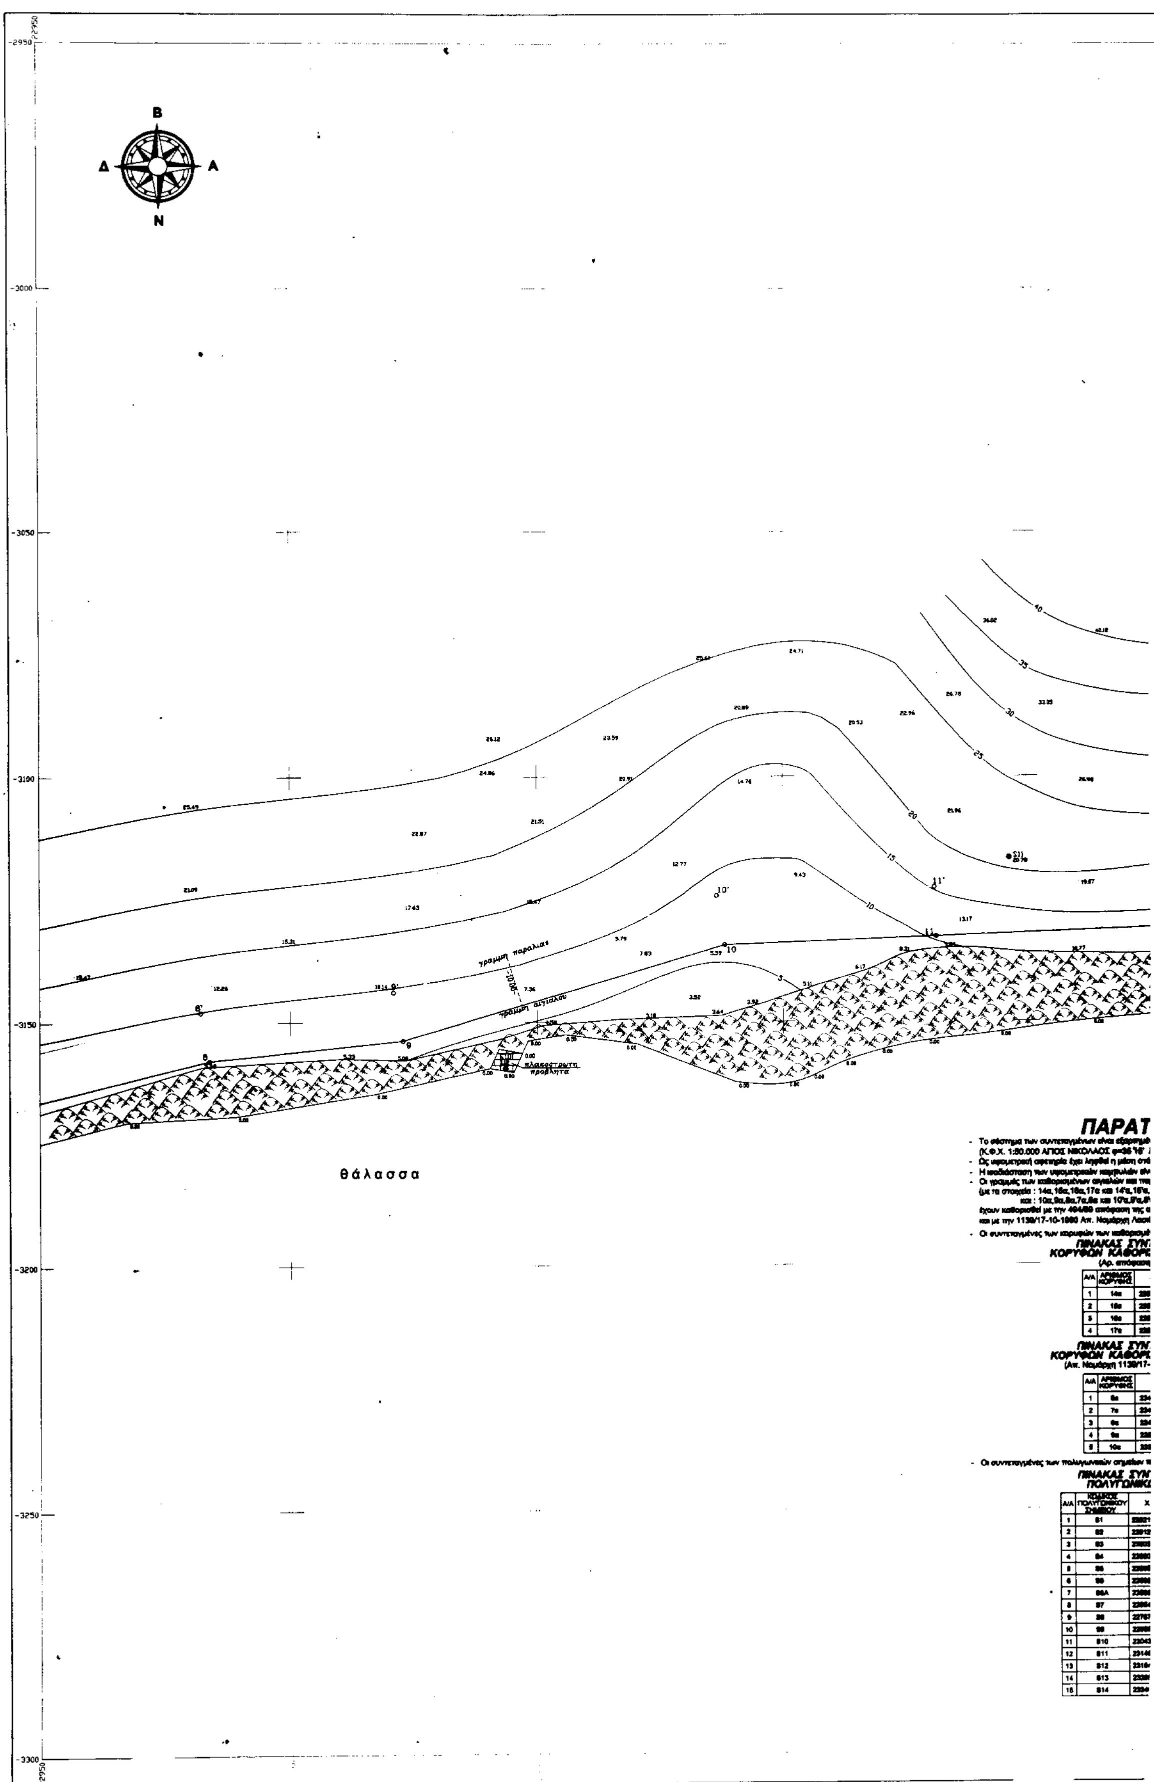

Β
Δ
Α
Ν
γραμμή παραλίας
γραμμή αιγιαλού
θάλασσα
ΠΑΡΑΤ

θάλασσα

γραμμή παραλίας

γραμμή αιγιαλού

γραμμή καθορισμένης παραλίας

γραμμή καθορισμένου αιγιαλού της 1139/17-10-90 Απ. Νομάρχη

ΠΑΡΑΤΗΡΗΣΕΙΣ

...των συντεταγμένων είναι εξαρτημένο από το κρατικό δίκτυο. (Προβολή HATT).

... 1:50.000 ΑΓΙΟΣ ΝΙΚΟΛΑΟΣ φ=35°15' λ=1°45').

... αφετηρία όμο λήφθηκε η μέση στάθμη της θάλασσας.

... των υψομετρικών καμπυλών είναι 1,0 μ.

... των καθορισμένων αιγιαλών και παραλιών, που εμφανίζονται στα τοπογραφικά διαγράμματα,

... : 14α,15α,16α,17α και 14'α,15'α,16'α,17'α

... : 10α,9α,8α,7α,6α και 10'α,9'α,8'α,7'α,6'α)

... με την 494/89 απόφαση της αρμόδιας επιτροπής

... την 1139/17-10-1990 Απ. Νομάρχη Λασιθίου (Φ.Ε.Κ. 637 Δ / 1990), αντίστοιχα.

... των κορυφών των καθορισμένων αιγιαλών είναι οι εξής:

ΠΙΝΑΚΑΣ ΣΥΝΤΕΤΑΓΜΕΝΩΝ ΚΟΡΥΦΩΝ ΚΑΘΟΡΙΣΜΕΝΟΥ ΑΙΓΙΑΛΟΥ
(Αρ. απόφασης 494/89)

Α/Α	ΑΡΙΘΜΟΣ ΚΟΡΥΦΗΣ	Χ	Ψ
1	14α	[illegible]	-3447.[illegible]
2	15α	[illegible].47	-3304.[illegible]
3	16α	[illegible]17.[illegible]	-3[illegible]0.40
4	17α	[illegible]	-3277.00

ΠΙΝΑΚΑΣ ΣΥΝΤΕΤΑΓΜΕΝΩΝ ΚΟΡΥΦΩΝ ΚΑΘΟΡΙΣΜΕΝΟΥ ΑΙΓΙΑΛΟΥ
(Απ. Νομάρχη 1139/17-10-90 Φ.Ε.Κ. 637 Δ/90)

Α/Α	ΑΡΙΘΜΟΣ ΚΟΡΥΦΗΣ	Χ	Ψ
1	6α	[illegible]	-[illegible].74
2	7α	[illegible]7.47	-[illegible]
3	8α	[illegible]21.[illegible]	-[illegible]
4	9α	[illegible].07	-[illegible]
5	10α	[illegible]	-[illegible]

... των πολυγωνικών σημείων που χρησιμοποιήθηκαν για την αποτύπωση της περιοχής είναι οι εξής:

ΠΙΝΑΚΑΣ ΣΥΝΤΕΤΑΓΜΕΝΩΝ ΠΟΛΥΓΩΝΙΚΩΝ ΣΗΜΕΙΩΝ

Α/Α	ΚΩΔΙΚΟΣ ΠΟΛΥΓΩΝΙΚΟΥ ΣΗΜΕΙΟΥ	Χ	Ψ	Η
1	S1	[illegible]	-31[illegible]	24.4[illegible]
2	S2	[illegible]	-3213.[illegible]	25.344
3	S3	[illegible]	-[illegible]	22.1[illegible]
4	S4	[illegible]	-[illegible]	10.321
5	S5	[illegible]	-[illegible]	1.7[illegible]
6	S6	[illegible]	-3302.109	[illegible]
7	S6A	[illegible]	-[illegible]	1.040
8	S7	[illegible]	-[illegible]	2[illegible].472
9	S8	[illegible]	-31[illegible]	1[illegible]
10	S9	[illegible]	-3167.470	[illegible]
11	S10	[illegible]	-31[illegible]	0.123
12	S11	[illegible]	-311[illegible]	20.784
13	S12	[illegible]	-3130.302	13.071
14	S13	[illegible].147	-3094.731	18.172
15	S14	[illegible]	-[illegible]	1.340

- Οι συντεταγμένες των κορυφών των γραμμών του αιγιαλού και της παραλίας είναι οι εξής:

ΠΙΝΑΚΑΣ ΣΥΝΤΕΤΑΓΜΕΝΩΝ ΚΟΡΥΦΩΝ ΓΡΑΜΜΗΣ ΑΙΓΙΑΛΟΥ

ΑΡΙΘΜΟΣ ΚΟΡΥΦΗΣ	Χ	Ψ
1	22679.63	-3242.44
2	22728.30	-3225.38
3	22757.80	-3207.58
4	22797.05	-3167.05
5	22817.83	-3180.12
6	22843.62	-3175.81
7	22887.40	-3168.47
8	22983.83	-3157.82
9	23022.74	-3153.75
10	23088.12	-3134.33
11	23131.36	-3132.74
12	23194.77	-3130.30
13	23254.06	-3119.88
14	23297.37	-3112.13
15	23313.87	-3104.00
16	23330.93	-3094.98

ΠΙΝΑΚΑΣ ΣΥΝΤΕΤΑΓΜΕΝΩΝ ΚΟΡΥΦΩΝ ΓΡΑΜΜΗΣ ΠΑΡΑΛΙΑΣ

ΑΡΙΘΜΟΣ ΚΟΡΥΦΗΣ	Χ	Ψ
1'	22674.31	-3233.71
2'	22724.01	-3216.29
3'	22752.86	-3198.84
4'	22793.12	-3177.82
5'	22815.41	-3170.38
6'	22842.46	-3165.87
7'	22935.83	-3158.56
8'	22982.08	-3147.96
9'	23020.78	-3143.90
10'	23088.46	-3124.38
11'	23130.97	-3122.75
12'	23193.70	-3120.34
13'	23282.31	-3110.02
14'	23294.30	-3102.54
15'	23309.20	-3096.06
16'	23323.89	-3087.32

- Η γραμμή της παραλίας τίθεται παράλληλα στη γραμμή του αιγιαλού, σε απόσταση 10,0 μέτρων.
- Το παρόν Τοπογραφικό Διάγραμμα συνοδεύει την από 8-5-2001 Έκθεση της Επιτροπής Καθορισμού των ορίων Αιγιαλού και Παραλίας.

Ελέγχθηκε για την ακρίβεια της αποτύπωσης 8-5-2001
Ο ΜΗΧΑΝΙΚΟΣ

ΛΑΜΠΡΟΥ ΔΗΜΗΤΡΙΟΣ

Θεωρήθηκε 8-5-2001
Η ΠΡΟΪΣΤΑΜΕΝΗ ΤΗΣ ΚΤΗΜΑΤΙΚΗΣ ΥΠΗΡΕΣΙΑΣ ΤΟΥ ΔΗΜΟΣΙΟΥ Ν. ΛΑΣΙΘΙΟΥ

ΛΑΘΙΩΤΑΚΗ ΜΑΡΙΑ

Η Επιτροπή

γραμμή καθορισμένης παραλίας

γραμμή καθορισμένου αιγιαλού βάσει της 1139/17-10-90 Απ. Νομάρχη (ΦΕΚ 657Δ/90)

θάλασσα

ΥΠΟΜΝΗΜΑ

γραμμή αιγιαλού
γραμμή παραλίας
συμβολισμός βραχώδους έκτασης
πολυγωνικό σημείο
υψομετρικό σημείο

ΑΠΟΣΠΑΣΜΑ Φ.Χ. Γ.Υ.Σ. ΚΛΙΜΑΚΑΣ 1:50.000 (ΑΓΙΟΣ ΝΙΚΟΛΑΟΣ)

περιοχή αποτύπωσης

ΑΓΙΟΣ ΝΙΚΟΛΑΟΣ

ΔΙΑΝΟΜΗ ΠΙΝΑΚΙΔΩΝ

ΑΡ. ΠΙΝΑΚΙΔΑΣ: 2

ΓΡΑΦΕΙΟ ΜΕΛΕΤΩΝ
ΝΙΚΟΣ ΠΑΡΑΟΥΛΑΚΗΣ - ΑΡΧΙΤΕΚΤΩΝ ΜΗΧ.
ΑΓΙΟΣ ΝΙΚΟΛΑΟΣ - ΑΚΤΗ Σ. ΚΟΥΝΔΟΥΡΟΥ 23 - ΤΗΛ. 23363

ΙΔΙΟΚΤΗΤΕΣ :	Ευαγγελινάκης Στυλιανός Πεδιαδίτου Ελπινίκη
ΕΡΓΟ :	Αποτύπωση παραλίας γιά τον καθορισμό των γραμμών αιγιαλού και παραλίας
ΘΕΣΗ :	"Δεξαμενές ΜΑΜΙΔΑΚΗ" Άγιος Νικόλαος - Νομός Λασιθίου
ΑΡΜΟΔΙΑ Δ.Ο.Υ. :	Αγίου Νικολάου
ΜΕΛΕΤΗΤΗΣ :	ΣΤΑΜΟΣ ΚΩΝΣΤΑΝΤΙΝΟΣ
θέμα σχεδίου	ΤΟΠΟΓΡΑΦΙΚΟ ΔΙΑΓΡΑΜΜΑ — κλίμακα σχεδίου 1 : 500 — ισοδιάσταση 1,00μ.
ημερομηνία	Οκτώβριος 2000 — αρ. σχεδίου 2

Ο ΣΥΝΤΑΞΑΣ

ΣΤΑΜΟΣ Γ. ΚΩΝ/ΝΟΣ
ΠΤΥΧ. ΤΟΠΟΓΡΑΦΟΣ ΜΗΧΑΝΙΚΟΣ Τ.Ε.
ΑΡΙΘΜΟΣ ΜΗΤΡΩΟΥ Ε.Τ.Ε.Μ. 19479
ΚΑΤΩ ΧΩΡΙΟ Τ.Κ.: 72200 ΙΕΡΑΠΕΤΡΑ
ΤΗΛ. 31356 - 31455 - 0937 047087

Η Επιτροπή

1) Παθιωτάκη Μαρία
Έφορος ΠΕ' ΕΠΚΑ

2) Δημητρης Ε. Λαμπρου
Αγρονόμος - Τοπογράφος Μηχανικός
Προϊστάμενος Δ/νσης Τεχνικών Υπηρεσιών
Υπουργείου Οικονομικών

3) Παυλωτάκης Π. Σ.
Τριπουλιάς Βασίλειος

ΕΘΝΙΚΟ ΤΥΠΟΓΡΑΦΕΙΟ